


Name of Work:- Metalling and Asphalling to roads in
Venkatagiriappa layout in Ward no. 10

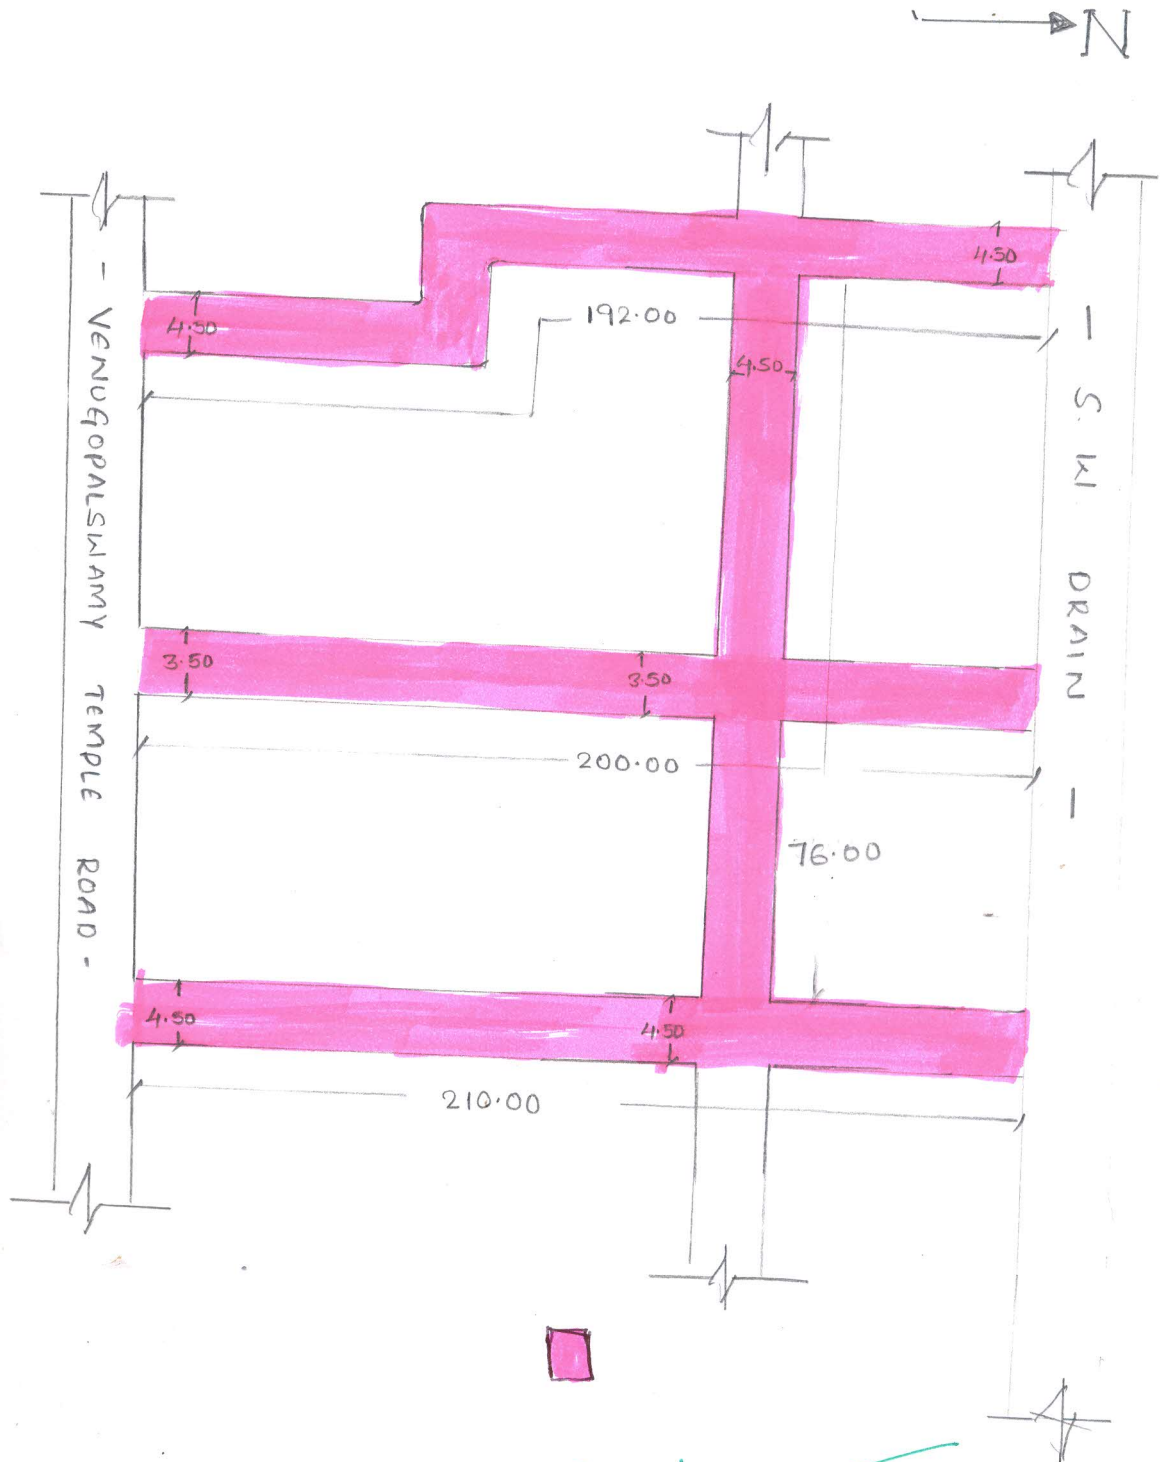

[Signature]

ಕಾರ್ಯಪಾಲಕ ಇಂಜಿನಿಯರ್
ಬ್ಯಾಟರಾಯನಪುರ ವಿಭಾಗ,
ಬಿ.ಬಿ.ಪು.ಪಾ. ಯಲಹಂಕ ವಲಯ
ಸಹಕಾರನಗರ, ಬೆಂಗಳೂರು-92.

[Signature]
ಸಹಾಯಕ ಕಾರ್ಯಪಾಲಕ ಇಂಜಿನಿಯರ್
ವಿದ್ಯಾರಣ್ಯಪುರ ಉಪ ವಿಭಾಗ,
ಯಲಹಂಕ ವಲಯ,
ಬಿ.ಬಿ.ಪು.ಪಾ., ಬೆಂಗಳೂರು-92.

[Signature]